



INDICAÇÃO nº 016/2021.

Pontalina, 08 de março de 2021.

Exmo. Sr.
RENATO CASSIMIRO DE ALMEIDA.
D.D. PRESIDENTE DA CÂMARA MUNICIPAL DE PONTALINA-GO.
NESTA.

Senhor Presidente,

IRISMAR MATIAS DA SILVA vereador vem através deste, e se aprovado este for pelo Soberano Plenário, requerer o envio de ofício ao Exmo. Srº. Edson Guimarães de Faria, Prefeito Municipal, solicitando-lhe que nas possibilidades cabíveis faça a reforma da piscina localizada nas imediações da Escola Municipal Ayrton Senna da Silva para melhor atender as necessidades da população, na oportunidade será encaminhado cópia em anexo do croqui da piscina juntamente com a lista de sugestões para a realização da reforma.

Melhor esclarecimento será feito pelo autor em Plenário.

Sala das Sessões da Câmara Municipal de Pontalina-Go, aos 08 (oito) dias do mês de março do ano de 2021.


Irismar Matias da Silva
= IRISMAR MATIAS DA SILVA =
Vereador.

PISCINA PÚBLICA DA PREFEITURA MUNICIPAL DE PONTALINA - GO






CONSTRUÇÕES
E MEIO AMBIENTE

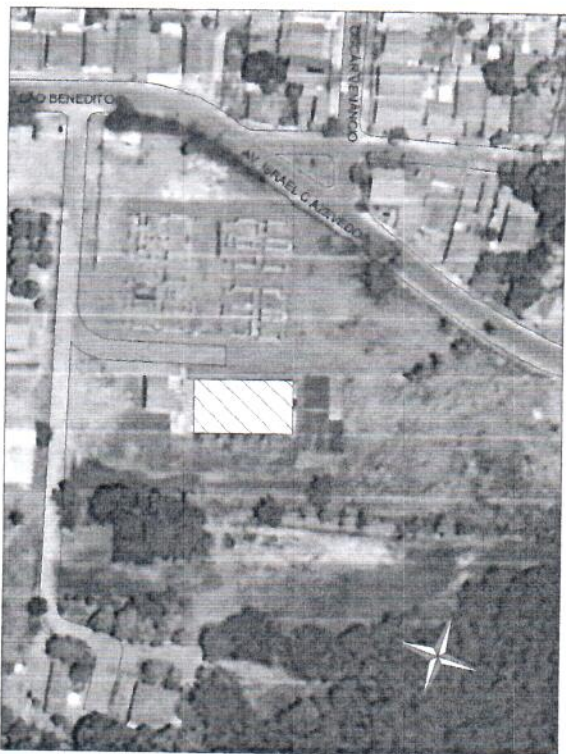


2 IMPLANTAÇÃO
ESCALA - 1 : 1500

QUADRO DE ÁREAS		
ÁREA DA PISCINA	312,50m²	
PROJEÇÃO DA COBERTURA	464,94 m²	
ÁREA DE PISO EXTERNO	140,25 m²	

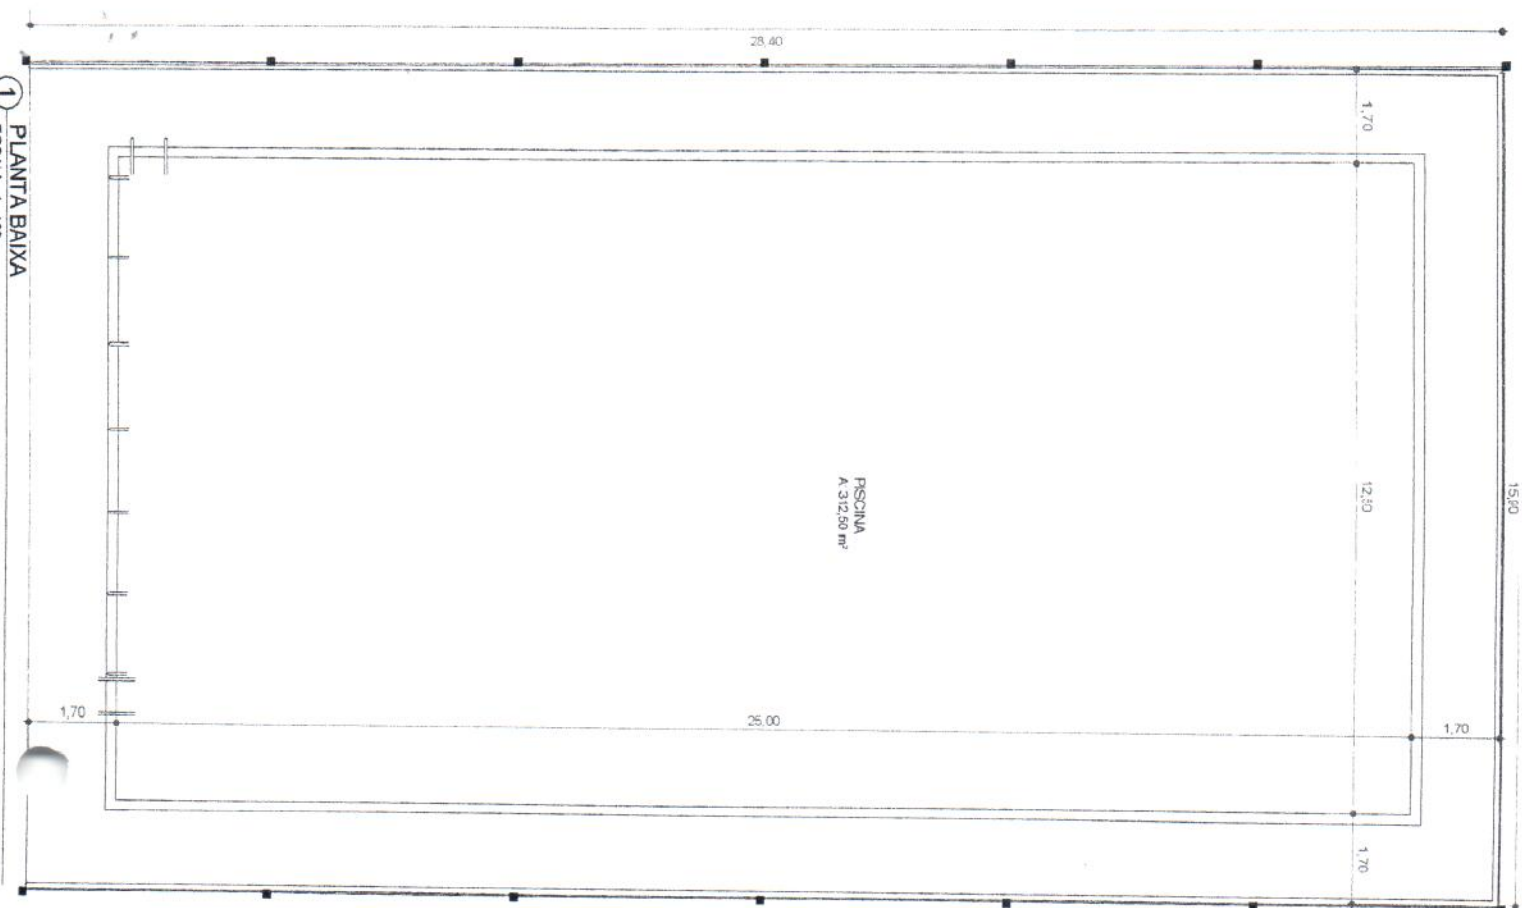


1 PLANTA BAIXA
ESCALA - 1 : 100


PISCINA PÚBLICA DA PREFEITURA MUNICIPAL DE PONTALINA - GO

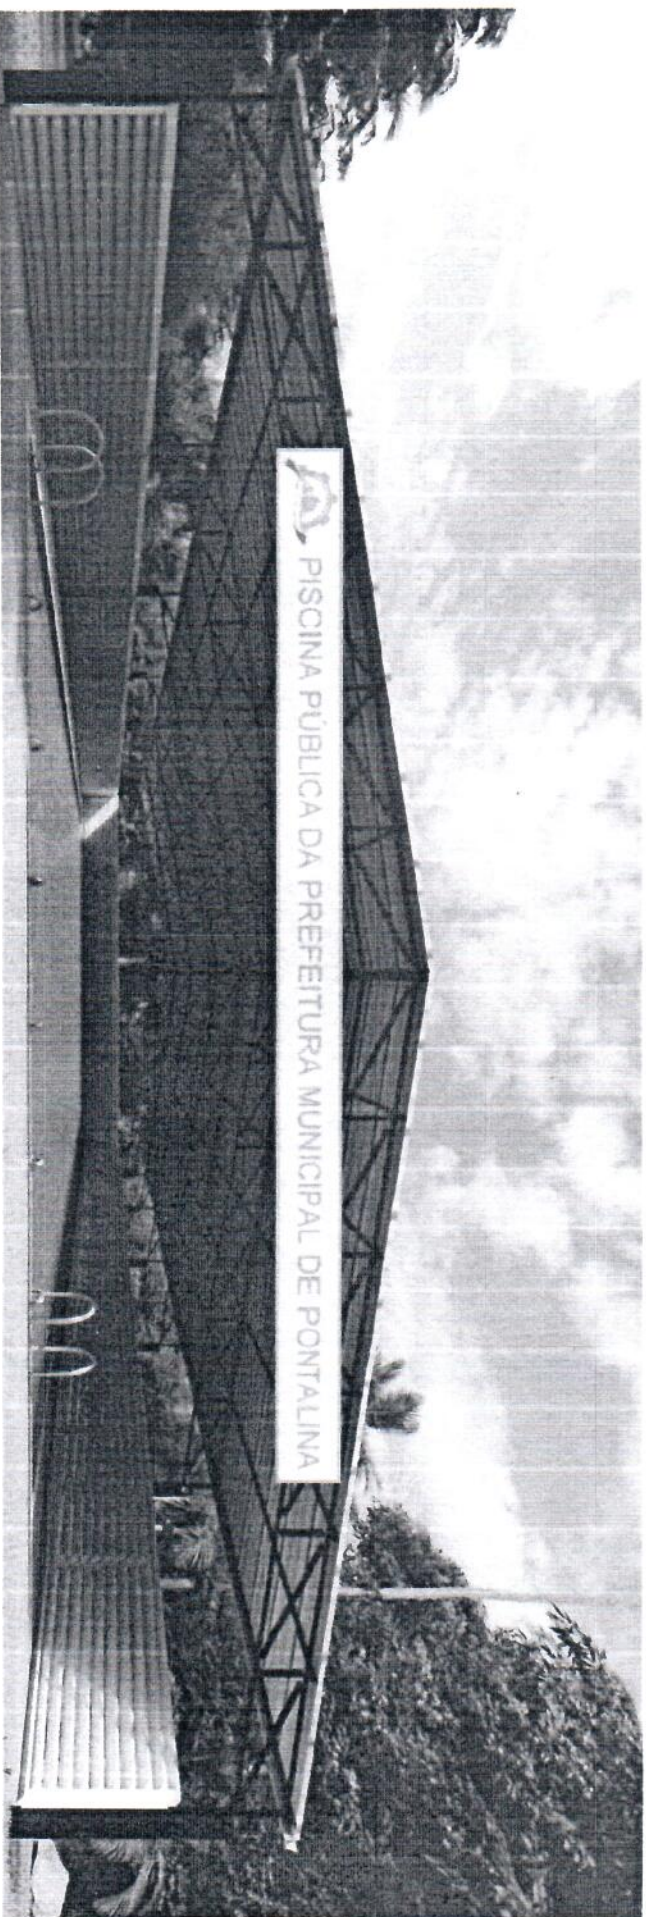


PISCINA PÚBLICA DA PREFEITURA MUNICIPAL DE PONTALINA - GO

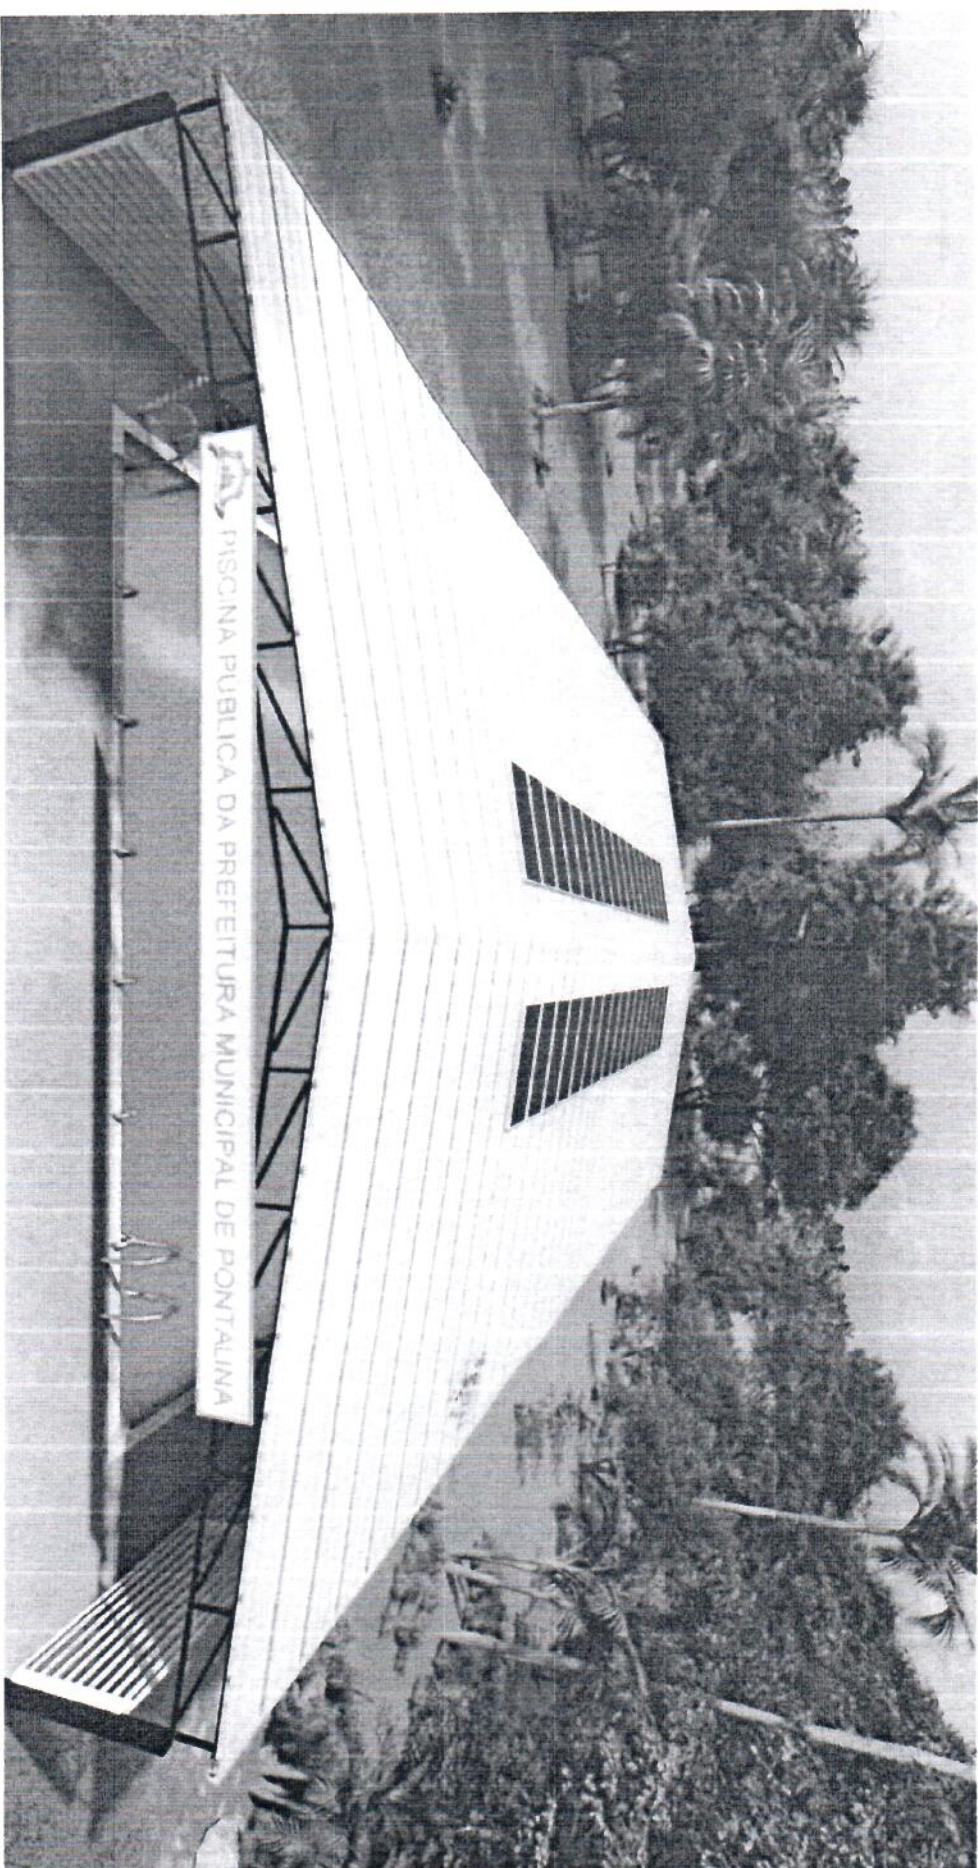


PISCINA PÚBLICA DA PREFEITURA MUNICIPAL DE PONTALINA - GO

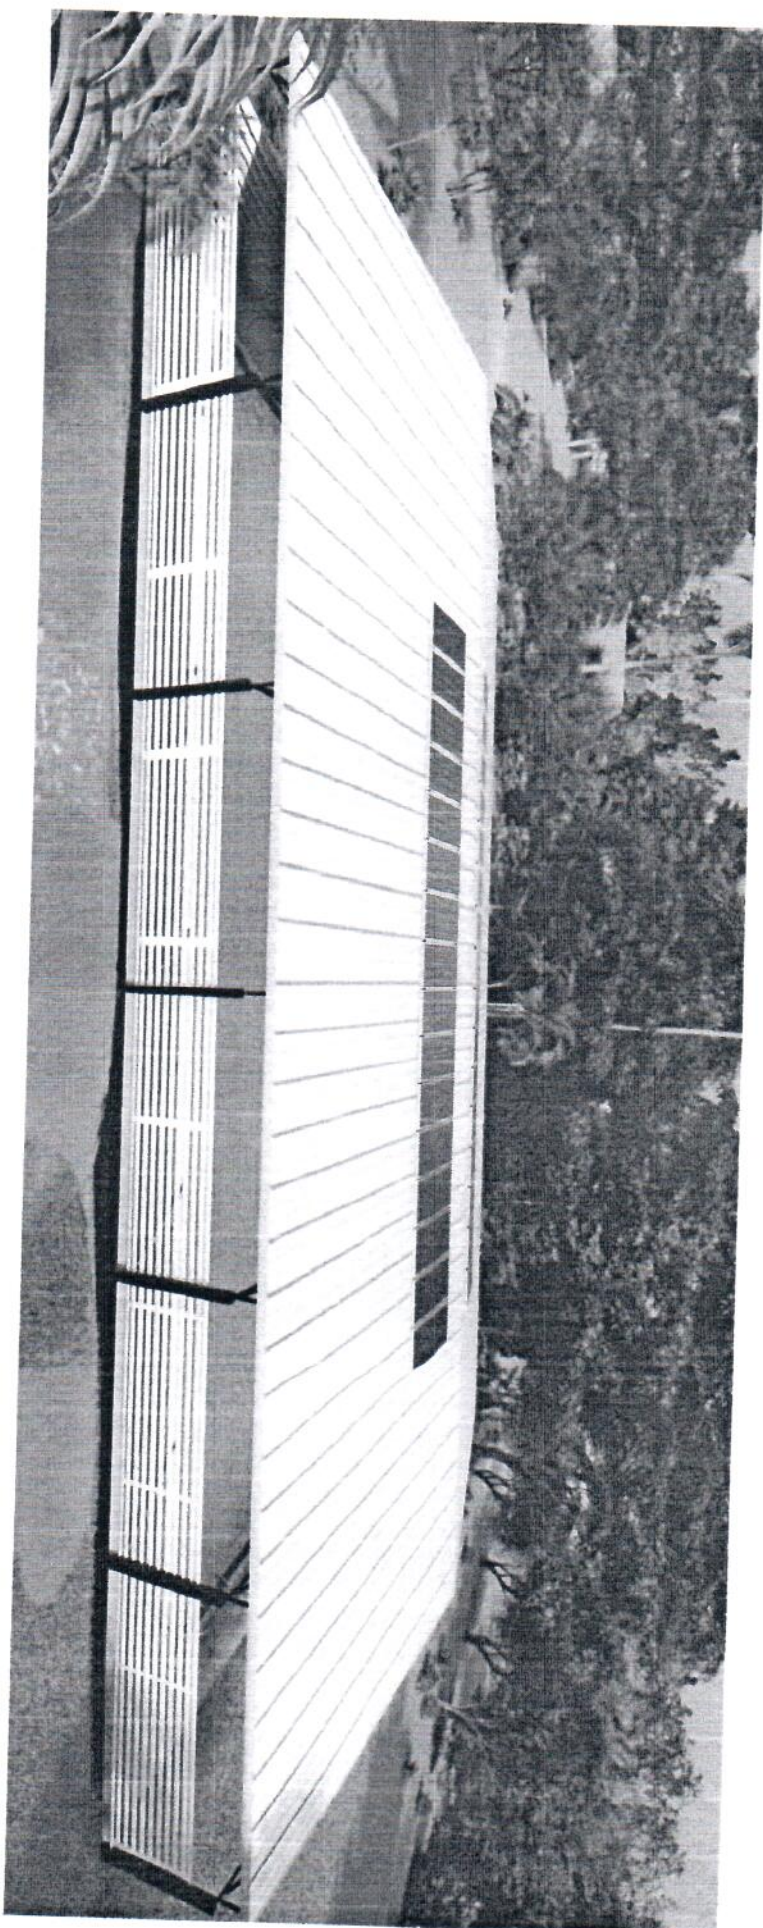


PISCINA PÚBLICA DA PREFEITURA MUNICIPAL DE PONTALINA - GO

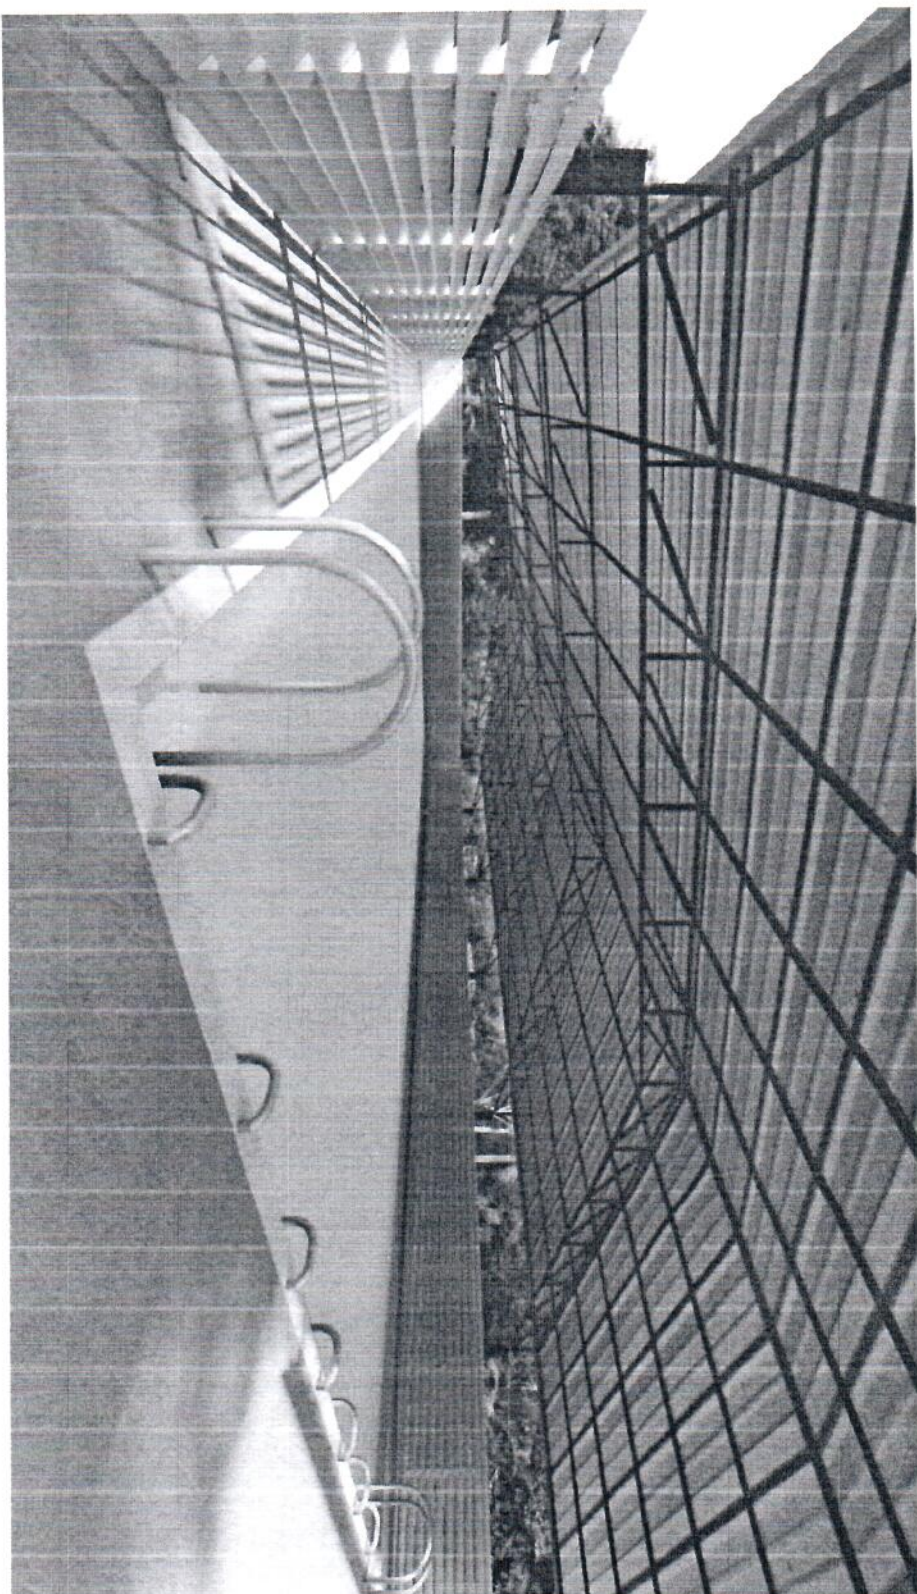

PISCINA PÚBLICA DA PREFEITURA MUNICIPAL DE PONTALINA - GO

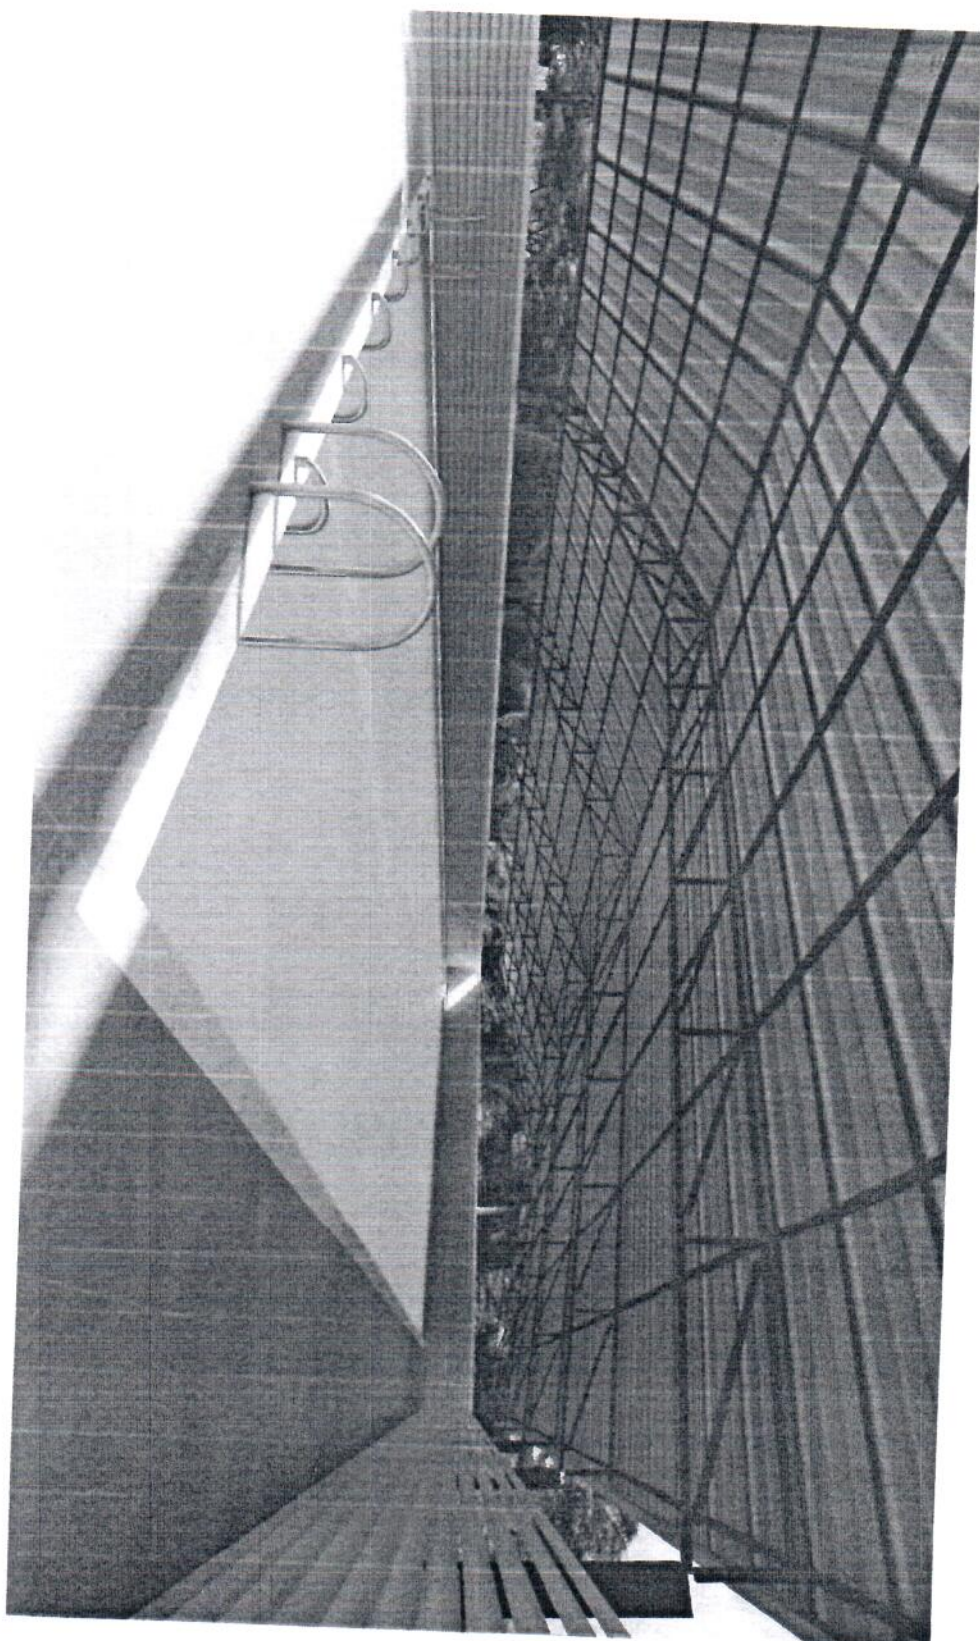


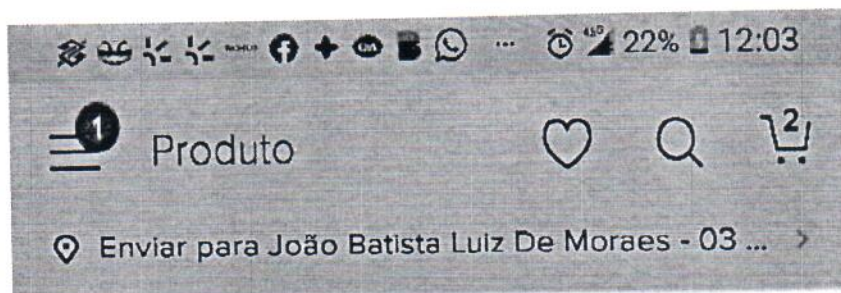

Novo | 11 vendidos

Bloco De Partida Para Piscina Baliza Em Aço Inox Pro Swim

1/1

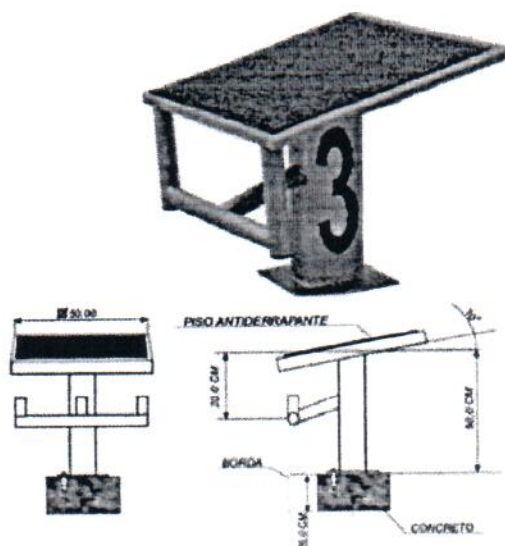

R\$ 1.550

em 12x R\$ 148⁵⁰

Ver os meios de pagamento

 Entrega a combinar com o vendedor

São Paulo, São Paulo

Ver custos de envio



Então...

A piscina Municipal necessita de melhorias na estrutura para melhor atender a sociedade..

Adequação na profundidade, se possível desenvolver duas profundidades no mesmo ambiente ..

Ex : metade dela 12,5 m 1.50 normal, e outra metade a 1.30(simulação).

Projetar a troca do vinil q a cobre ou a troca desse material q reveste todo ela, e já fazendo as marcações(raias no fundo, no piso dela).

Colocar os blocos de saída da natação ..

Temos uma escada com corrimão, precisamos de mais uma...

Reforma ou troca da bomba principal q faz a manutenção da água ..

Ja arrumaram 2 A 3x e não adianta...

AQUECIMENTO (aquecedor)..

Temperatura da água da piscina? PISCINA QUENTE OU FRIA? ... A temperatura ideal para as aulas de natação e hidroginástica está entre 29°C e 31°C, quanto mais fria, maior será o gasto calórico para a prática de exercícios devido à necessidade do corpo em gastar energia para equilibrar a temperatura corporal.

Temos turmas q realmente fazem as atividades voltadas a melhoria de sintomas de saúde..

Recuperação e reabilitação pós cirurgias,

Fibromialgia

Cardiopatias

Lesões ortopédicas

Encaminhamento médico diversos

Problemas de alergias, problemas respiratorios..etc

Sendo assim é indispensável o aquecedor para q realmente seja feito o correto...

E finalizando e não menos importante q os outros itens a cobertura e fechamento do espaço da piscina..

Por conta de uma manutenção do ambiente mais efetiva e mais custo benefício.

Para melhor atender as pessoas q realmente não podem serem expostas ao sol, vento, poeira, chuva, vandalismo, e até por privacidade...

Refazer toda parte eletrica e iluminação. Se possível desmembrar a energia e água da piscina ..

PISCINA PÚBLICA DA PREFEITURA MUNICIPAL DE PONTALINA - GO



Então...

A piscina Municipal necessita de melhorias na estrutura para melhor atender a sociedade..

Adequação na profundidade, se possível desenvolver duas profundidades no mesmo ambiente ..
Ex : metade dela 12,5 m 1.50 normal, e outra metade a 1.30(simulação).

Projetar a troca do vinil q a cobre ou a troca desse material q reveste todo ela, e já fazendo as marcações(raias no fundo, no piso dela).

Colocar os blocos de saída da natação ..

Temos uma escada com corrimão, precisamos de mais uma...

Reforma ou troca da bomba principal q faz a manutenção da água ..
Ja arrumaram 2 A 3x e não adianta...

AQUECIMENTO (aquecedor)..

Temperatura da água da piscina? PISCINA QUENTE OU FRIA? ... A temperatura ideal para as aulas de natação e hidroginástica está entre 29°C e 31°C, quanto mais fria, maior será o gasto calórico para a prática de exercícios devido à necessidade do corpo em gastar energia para equilibrar a temperatura corporal.

Temos turmas q realmente fazem as atividades voltadas a melhoria de sintomas de saúde..

Recuperação e reabilitação pós cirurgias,

Fibromialgia

Cardiopatias

Lesões ortopédicas

Encaminhamento médico diversos

Problemas de alergias, problemas respiratorios..etc

Sendo assim é indispensável o aquecedor para q realmente seja feito o correto...

E finalizando e não menos importante q os outros itens a cobertura e fechamento do espaço da piscina..

Por conta de uma manutenção do ambiente mais efetiva e mais custo benefício.

Para melhor atender as pessoas q realmente não podem serem expostas ao sol, vento, poeira, chuva, vandalismo, e até por privacidade...

Refazer toda parte elétrica e iluminação. Se possível desmembrar a energia e água da piscina ..